

Intonaco esterno

Materassino isolante in Fibra di Legno ad alta densità

Materassino isoante in Fibra di Legno a bassa densità

Listellatura ferma isolante in listelli d'abete

Pannello strutturale BBS in legno lamellare

Materassino isolante in Fibra di Legno a bassa densità

Pannello OSB

Pannello in CartonGesso

Vite tutto filetto VGS ø11 passo 40 cm

Vite d'assemblaggio HBS ø8 passo libero

1,2 5,0

1,2

12,0

1,0

Falegnameria Cereghini S.r.l.

Via del Pontiere, 4 - S. Ambrogio di Valpolicella (VR)


Tel.: 0456 861270 - Fax: 0456 862161- mail: info@falegnameriacereghini.com

Rif.	Data	Scala 1:5
------	------	--------------

Particolare stratigrafia
Giunto d'angolo



Particolare STANDARD parete in BBS

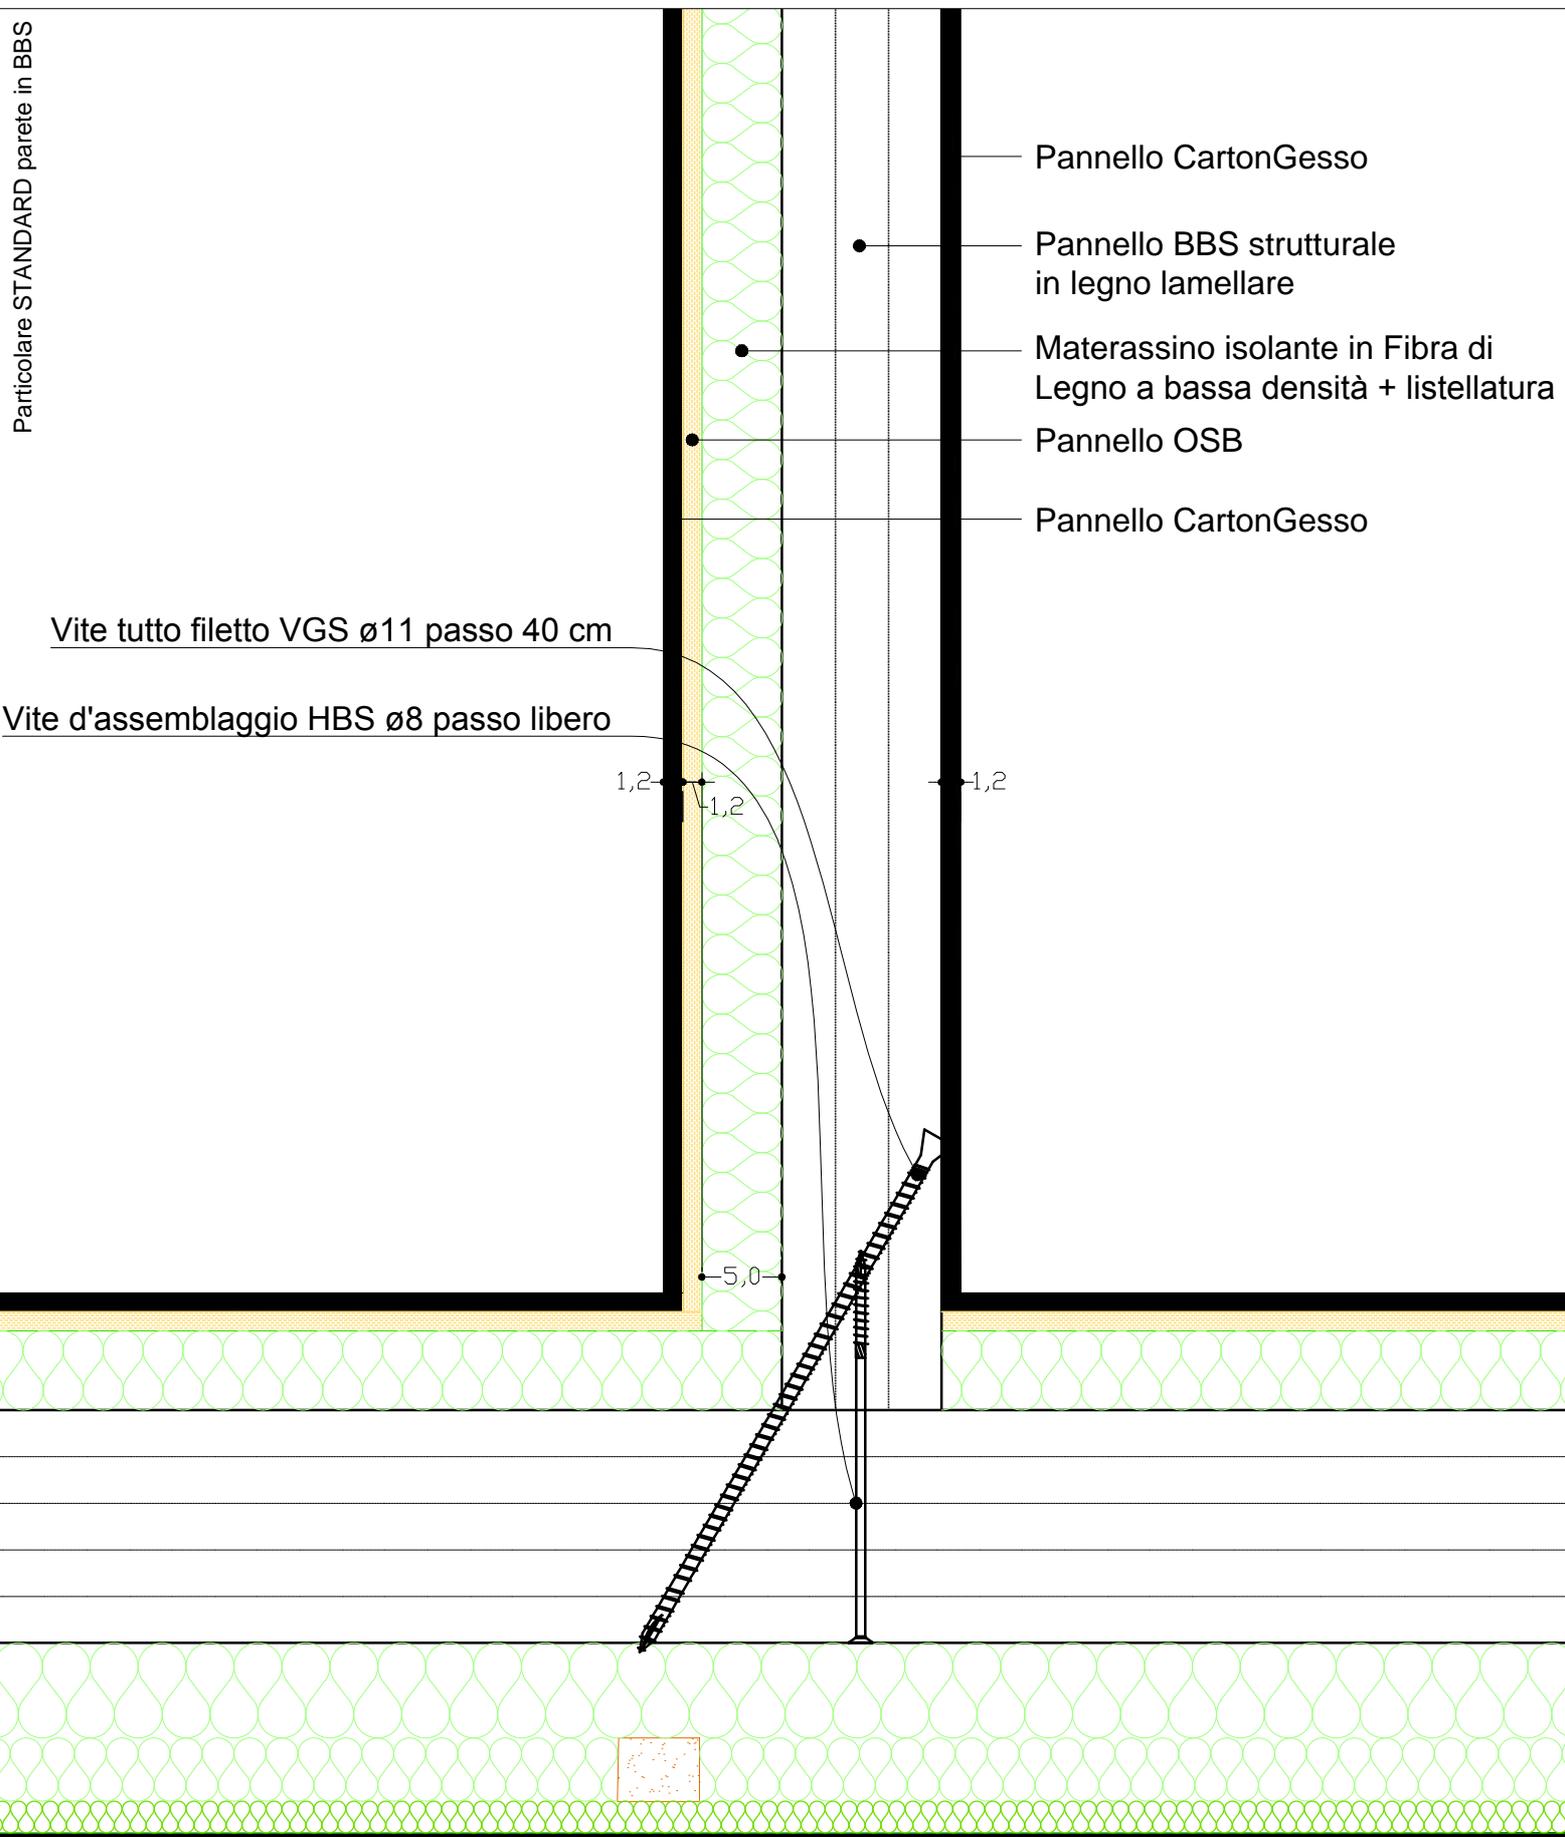

- Pannello CartonGesso
- Pannello BBS strutturale in legno lamellare
- Materassino isolante in Fibra di Legno a bassa densità + listellatura
- Pannello OSB
- Pannello CartonGesso

Vite tutto filetto VGS $\varnothing 11$ passo 40 cm

Vite d'assemblaggio HBS $\varnothing 8$ passo libero

1,2

1,2

1,2

5,0




Falegnameria Cereghini S.r.l.
Via del Pontiere, 4 - S. Ambrogio di Valpolicella (VR)
Tel.: 0456 861270 - Fax: 0456 862161- mail: info@falegnameriacereghini.com

Rif.	Data Stratigrafia parete	Scala 1:5
------	-----------------------------	--------------

Particolare stratigrafia
Giunto Parete Esterna/Parete portante



Particolare STANDARD parete in BBS

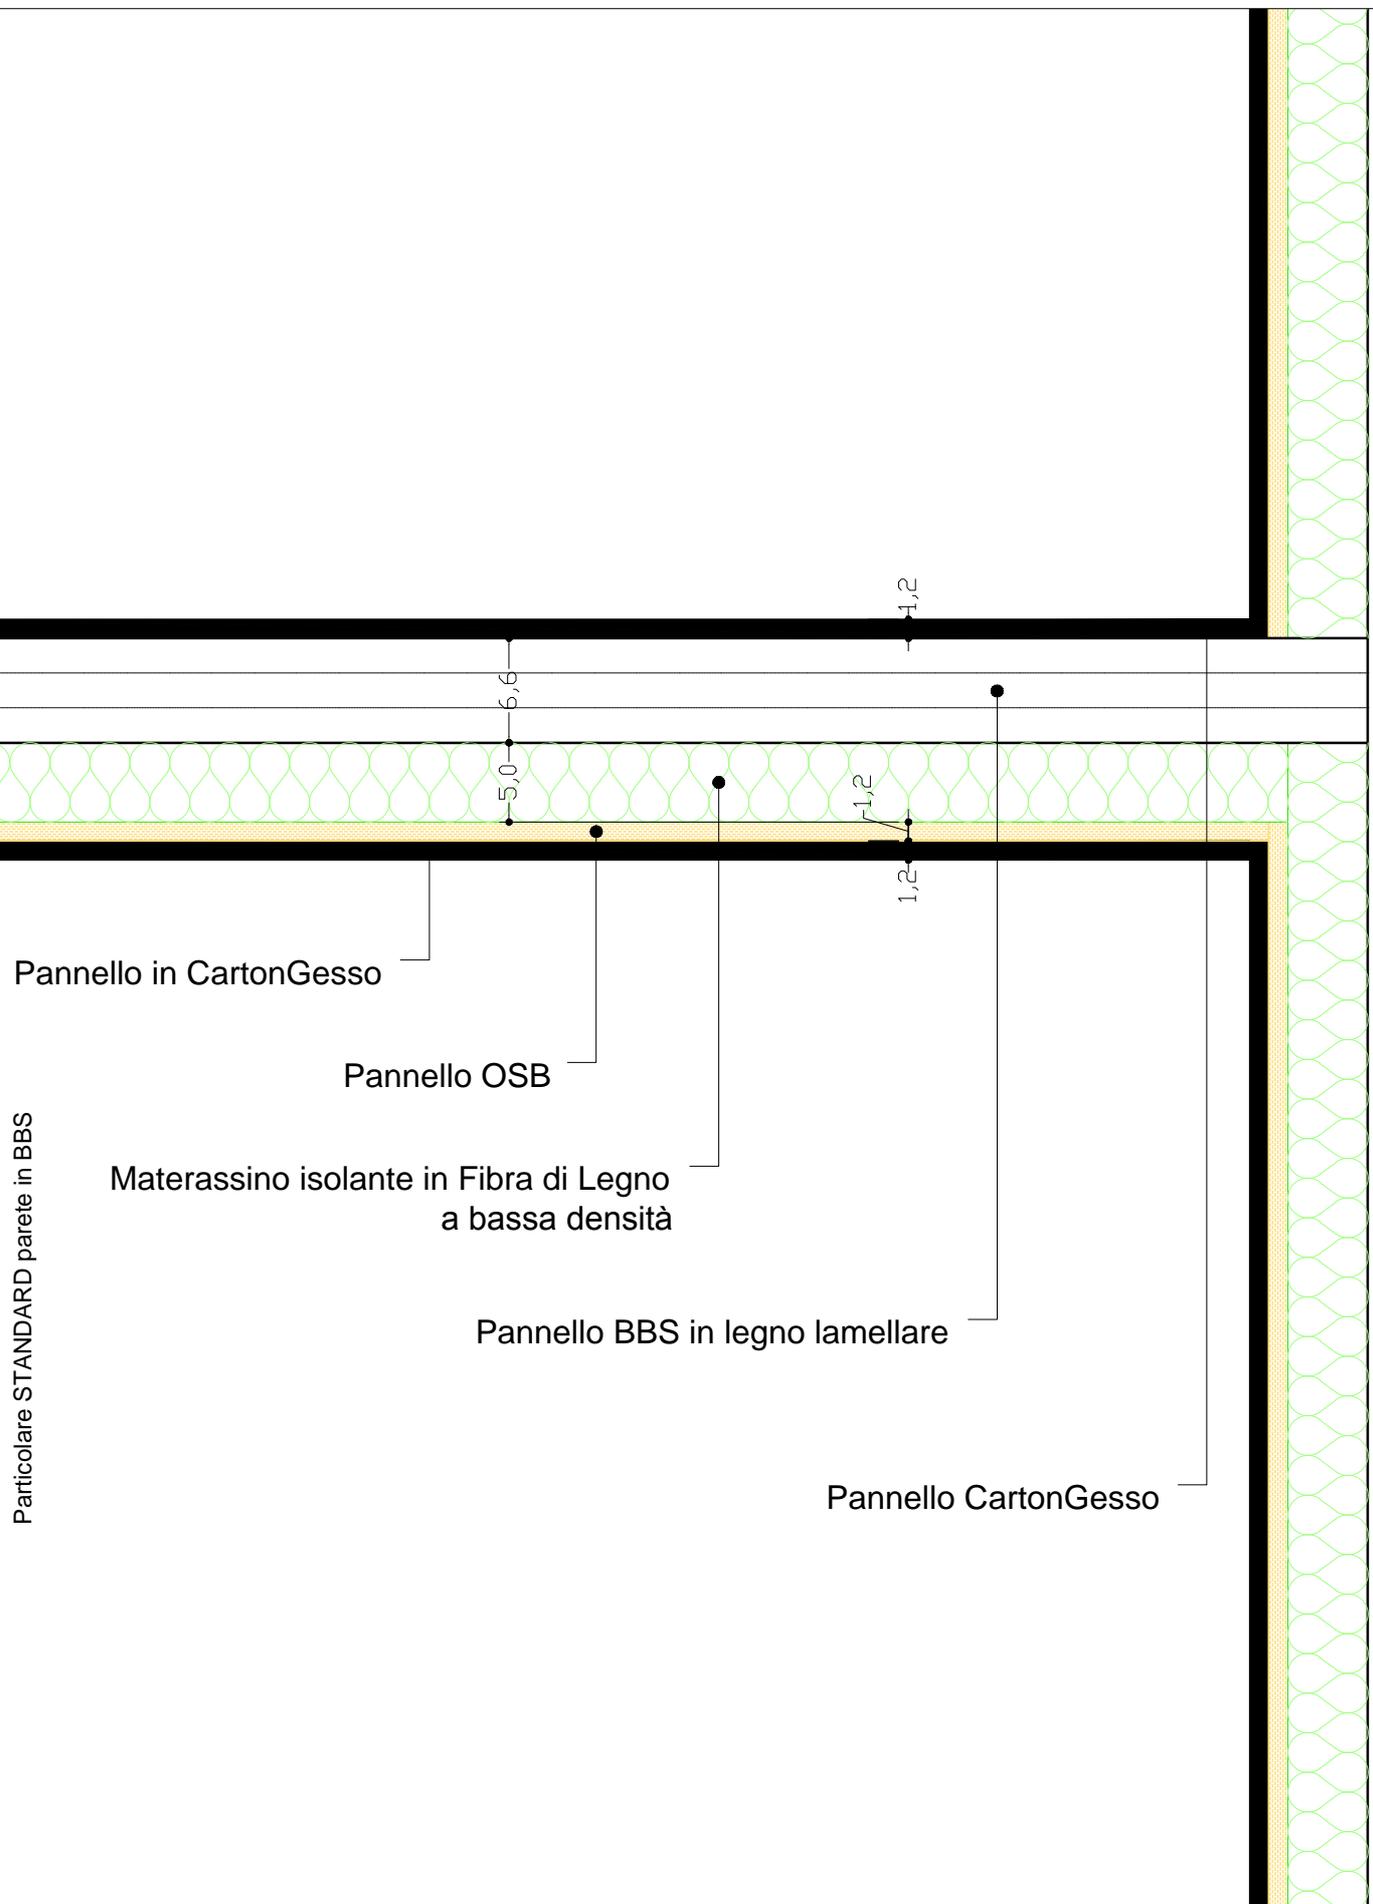

Pannello in CartonGesso

Pannello OSB

Materassino isolante in Fibra di Legno
a bassa densità

Pannello BBS in legno lamellare

Pannello CartonGesso

Falegnameria Cereghini S.r.l.


Via del Pontiere, 4 - S. Ambrogio di Valpolicella (VR)

Tel.: 0456 861270 - Fax: 0456 862161- mail: info@falegnameriacereghini.com

Rif.	Data	Scala 1:5
------	------	--------------

Stratigrafia tramezza
Parete Divisoria BBS



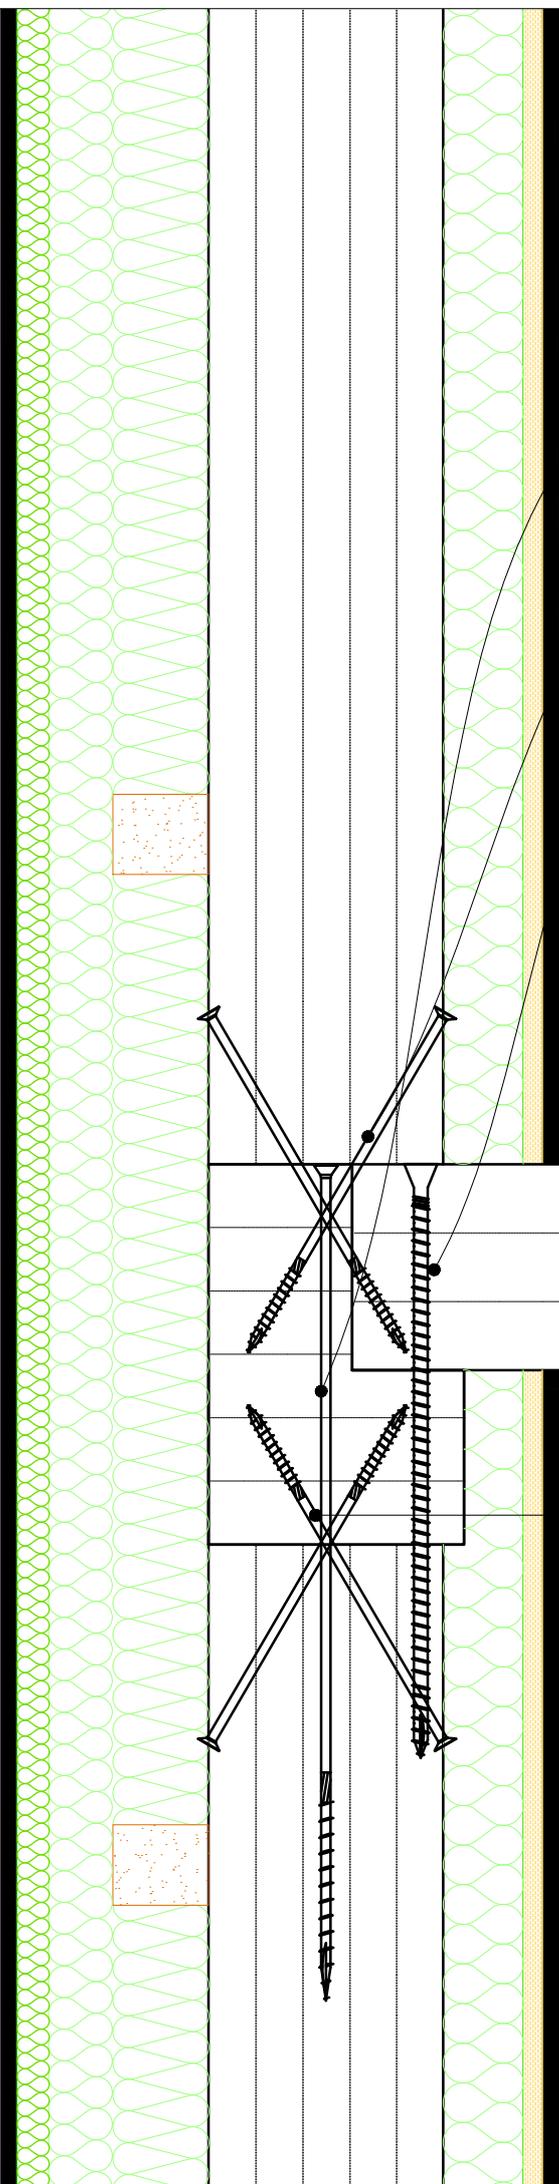

Vite di posizionamento banchine sulla pareti BBS

Coppia vite HBS $\varnothing 8$ passo 25 cm
Per collegamento pareti alle banchine

Coppia Vite VGS $\varnothing 9$
di tenuta

Pannello BBS o trave in legno lamellare
spessore variabile in funzione delle luci

Eventuale pannello in CartonGesso

1,2

Trave di Banchina in legno lamellare
per sostegno solai

Falegnameria Cereghini S.r.l.
Via del Pontiere, 4 - S. Ambrogio di Valpolicella (VR)
Tel.: 0456 861270 - Fax: 0456 862161 - mail: info@falegnameriacereghini.com

Rif.	Data	Scala
		1:5

Stratigrafia solaio/ connessione a parete
Nodo Solaio parete BBS




Materassino isoante in Fibra di legno ad alta densità

Camera di ventilazione

Pannello OSB

Guaina impermeabilizzante Bituminosa adesiva

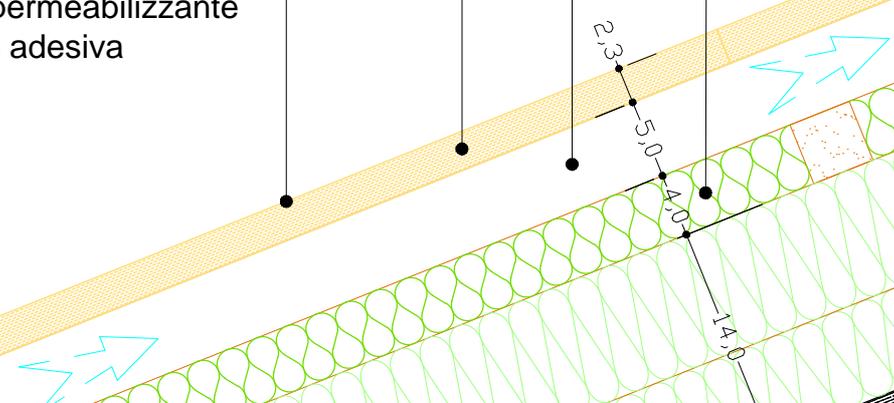

Veletta di chiusura

Banchina in Legno Lamellare per supporto copertura

Trave Lamellare strutturale

Tavolato d'abete

Materassino isolante in Fibra di Legno a bassa densità

Vite HBS $\varnothing 10$ per connessione correnti a banchine


Coppia viti HBS $\varnothing 8$ passo 25 cm per connessione Banchina/Pannello BBS

Falegnameria Cereghini S.r.l.
 Via del Pontiere, 4 - S. Ambrogio di Valpolicella (VR)
 Tel.: 0456 861270 - Fax: 0456 862161- mail: info@falegnameriacereghini.com

Rif.	Data	Scala
		1:5

Particolare stratigrafia
Nodo Copertura/Banchina



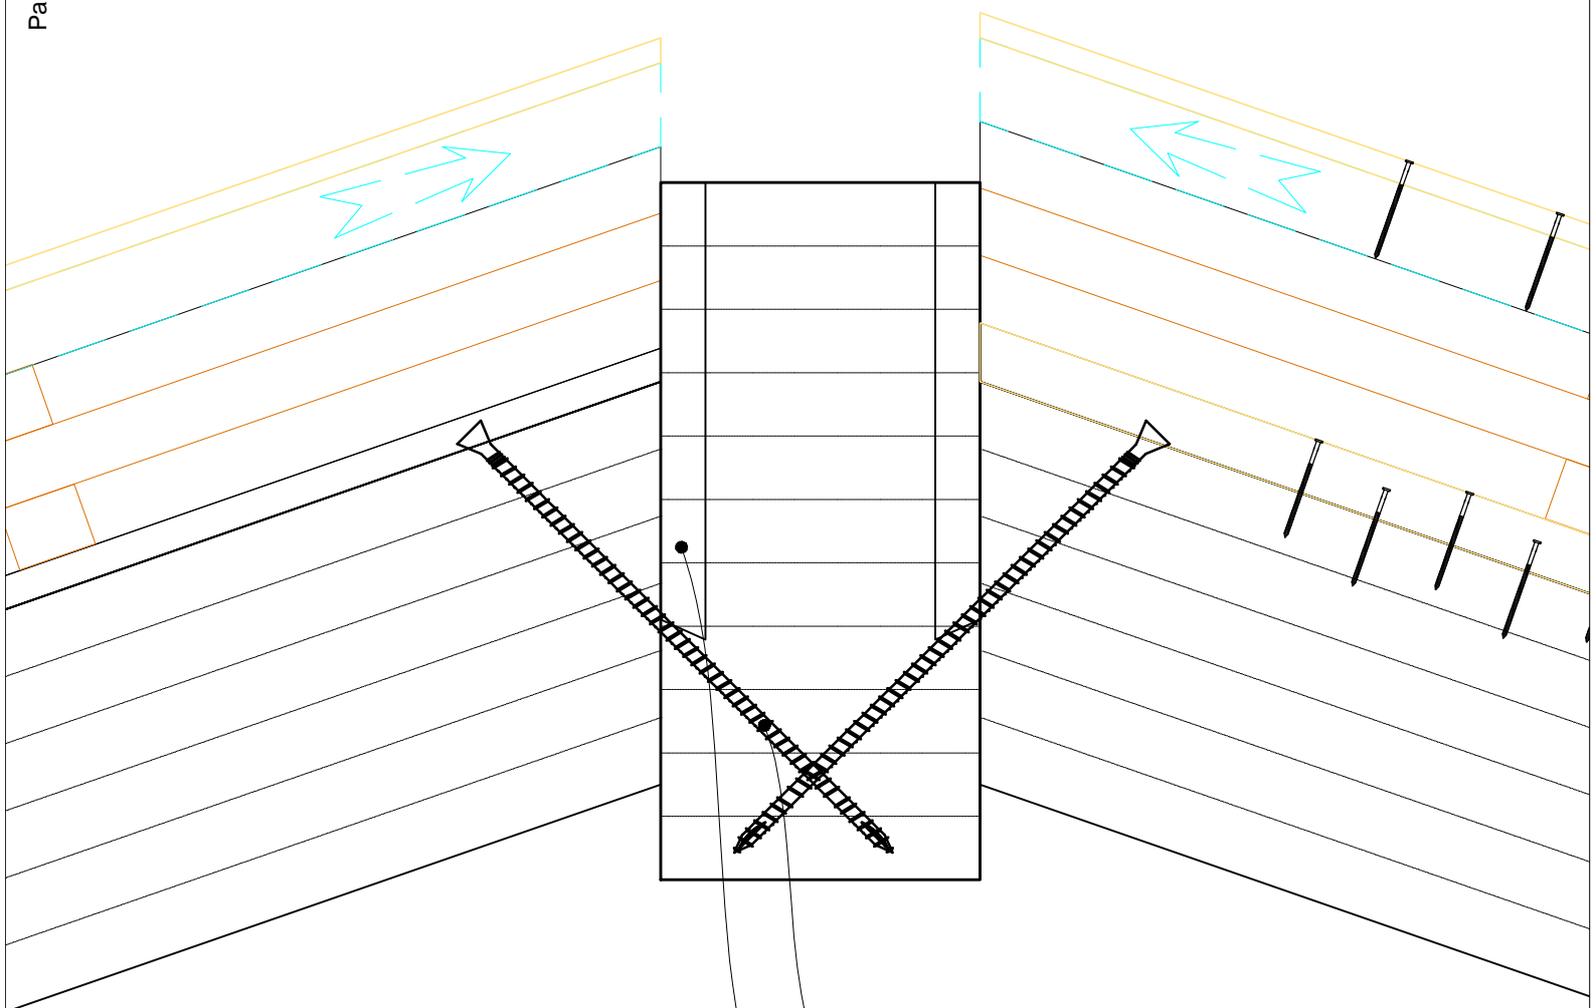

Coppia viti VGS $\varnothing 11$ per ogni trave


Coda di rondine

Falegnameria Cereghini S.r.l.
Via del Pontiere, 4 - S. Ambrogio di Valpolicella (VR)
Tel.: 0456 861270 - Fax: 0456 862161- mail: info@falegnameriacereghini.com

Rif.	Data	Scala
		1:5

Particolare stratigrafia
Nodi di Colmo



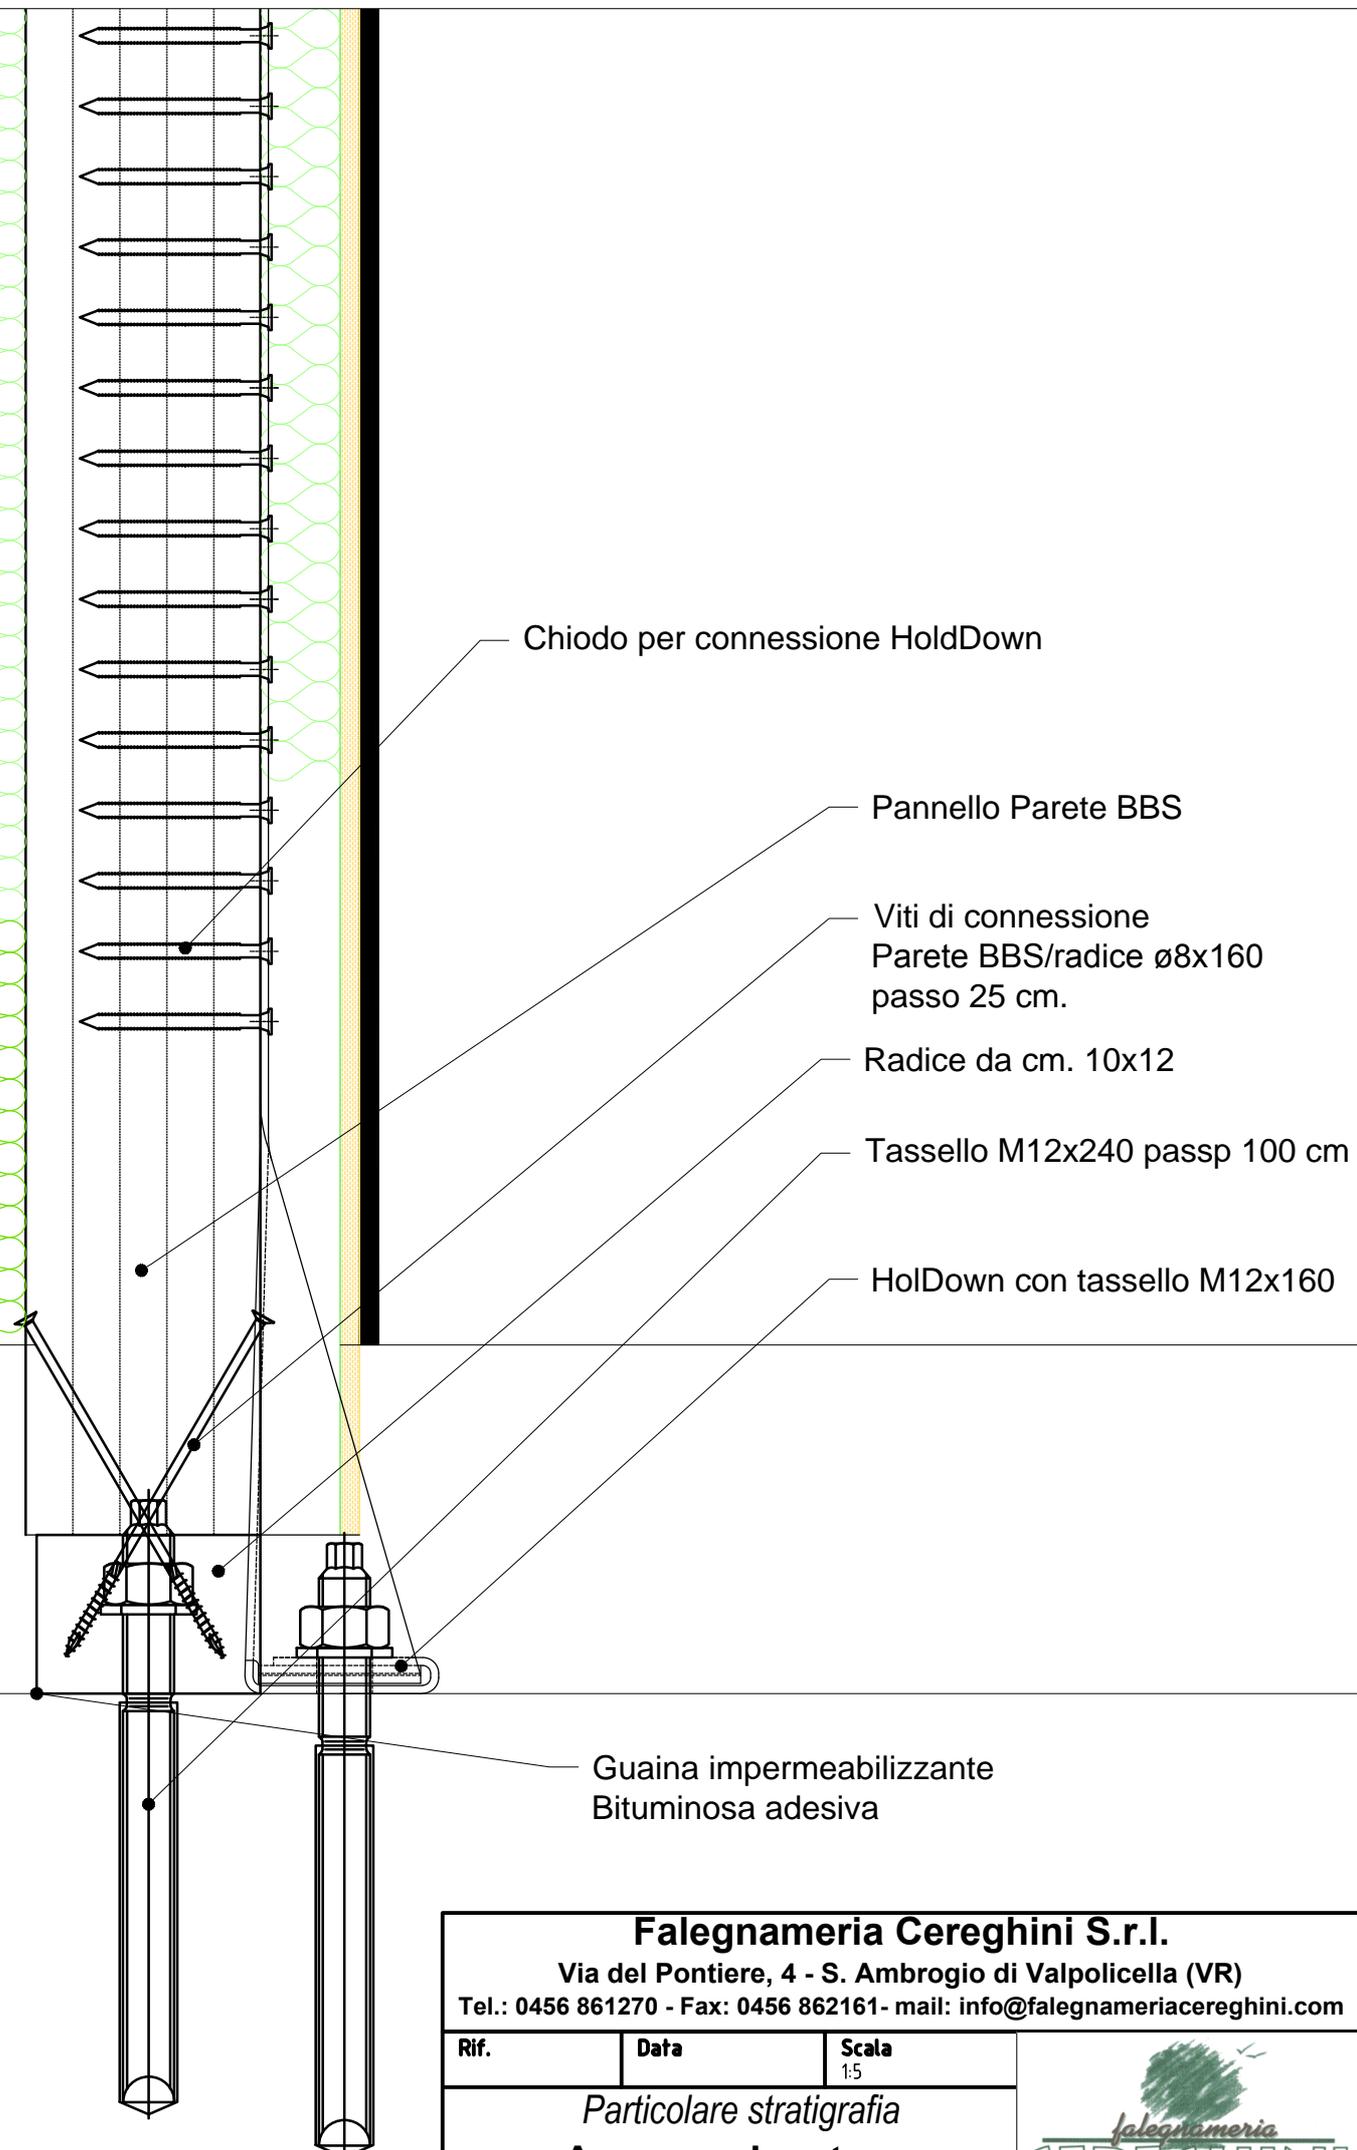

Chiodo per connessione HoldDown

Pannello Parete BBS

Viti di connessione
Parete BBS/radice $\varnothing 8 \times 160$
passo 25 cm.

Radice da cm. 10x12

Tassello M12x240 passp 100 cm

HoldDown con tassello M12x160


Guaina impermeabilizzante
Bituminosa adesiva

Falegnameria Cereghini S.r.l.
Via del Pontiere, 4 - S. Ambrogio di Valpolicella (VR)
Tel.: 0456 861270 - Fax: 0456 862161 - mail: info@falegnameriacereghini.com

Rif.	Data	Scala 1:5
------	------	--------------

Particolare stratigrafia
Ancoraggio a terra



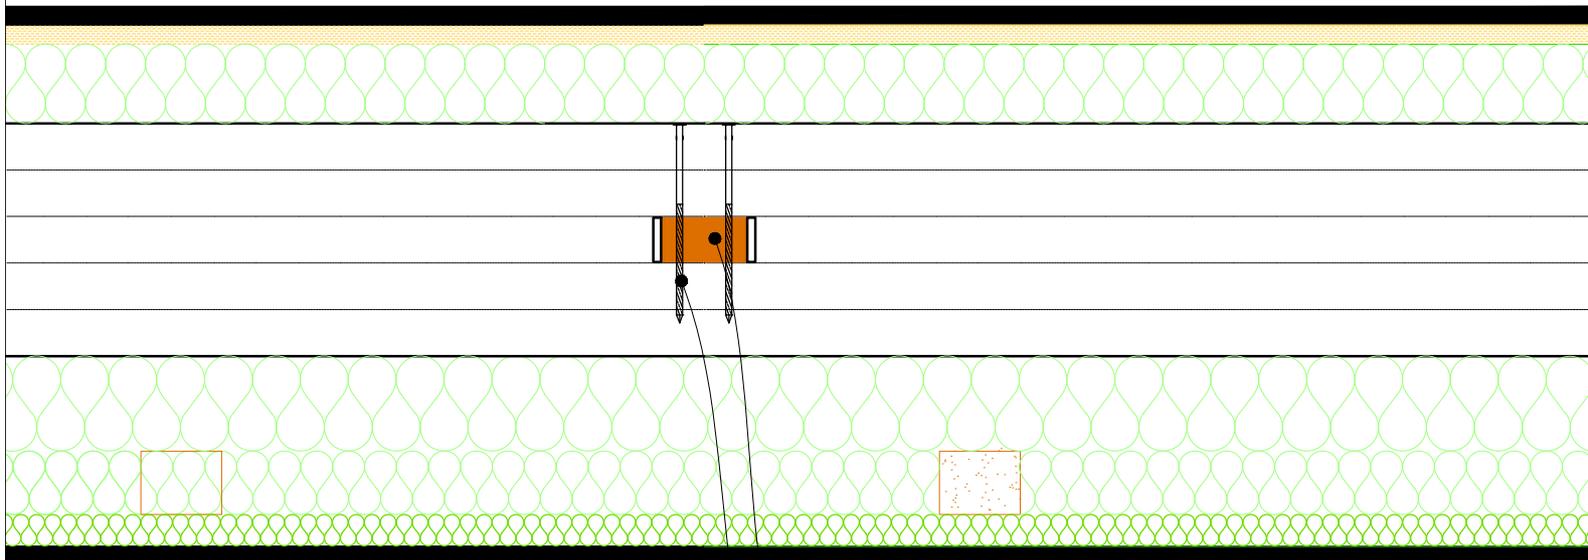

Anima di connessione tra pannelli

Chiodi $\varnothing 2.8$ ring, passo 8 cm.
in alternativa vite tps $\varnothing 4$ passo 12 cm.

Falegnameria Cereghini S.r.l.
Via del Pontiere, 4 - S. Ambrogio di Valpolicella (VR)
Tel.: 0456 861270 - Fax: 0456 862161- mail: info@falegnameriacereghini.com

Rif.	Data	Scala
		1:5

Particolare stratigrafia
Connessione Pannelli

